


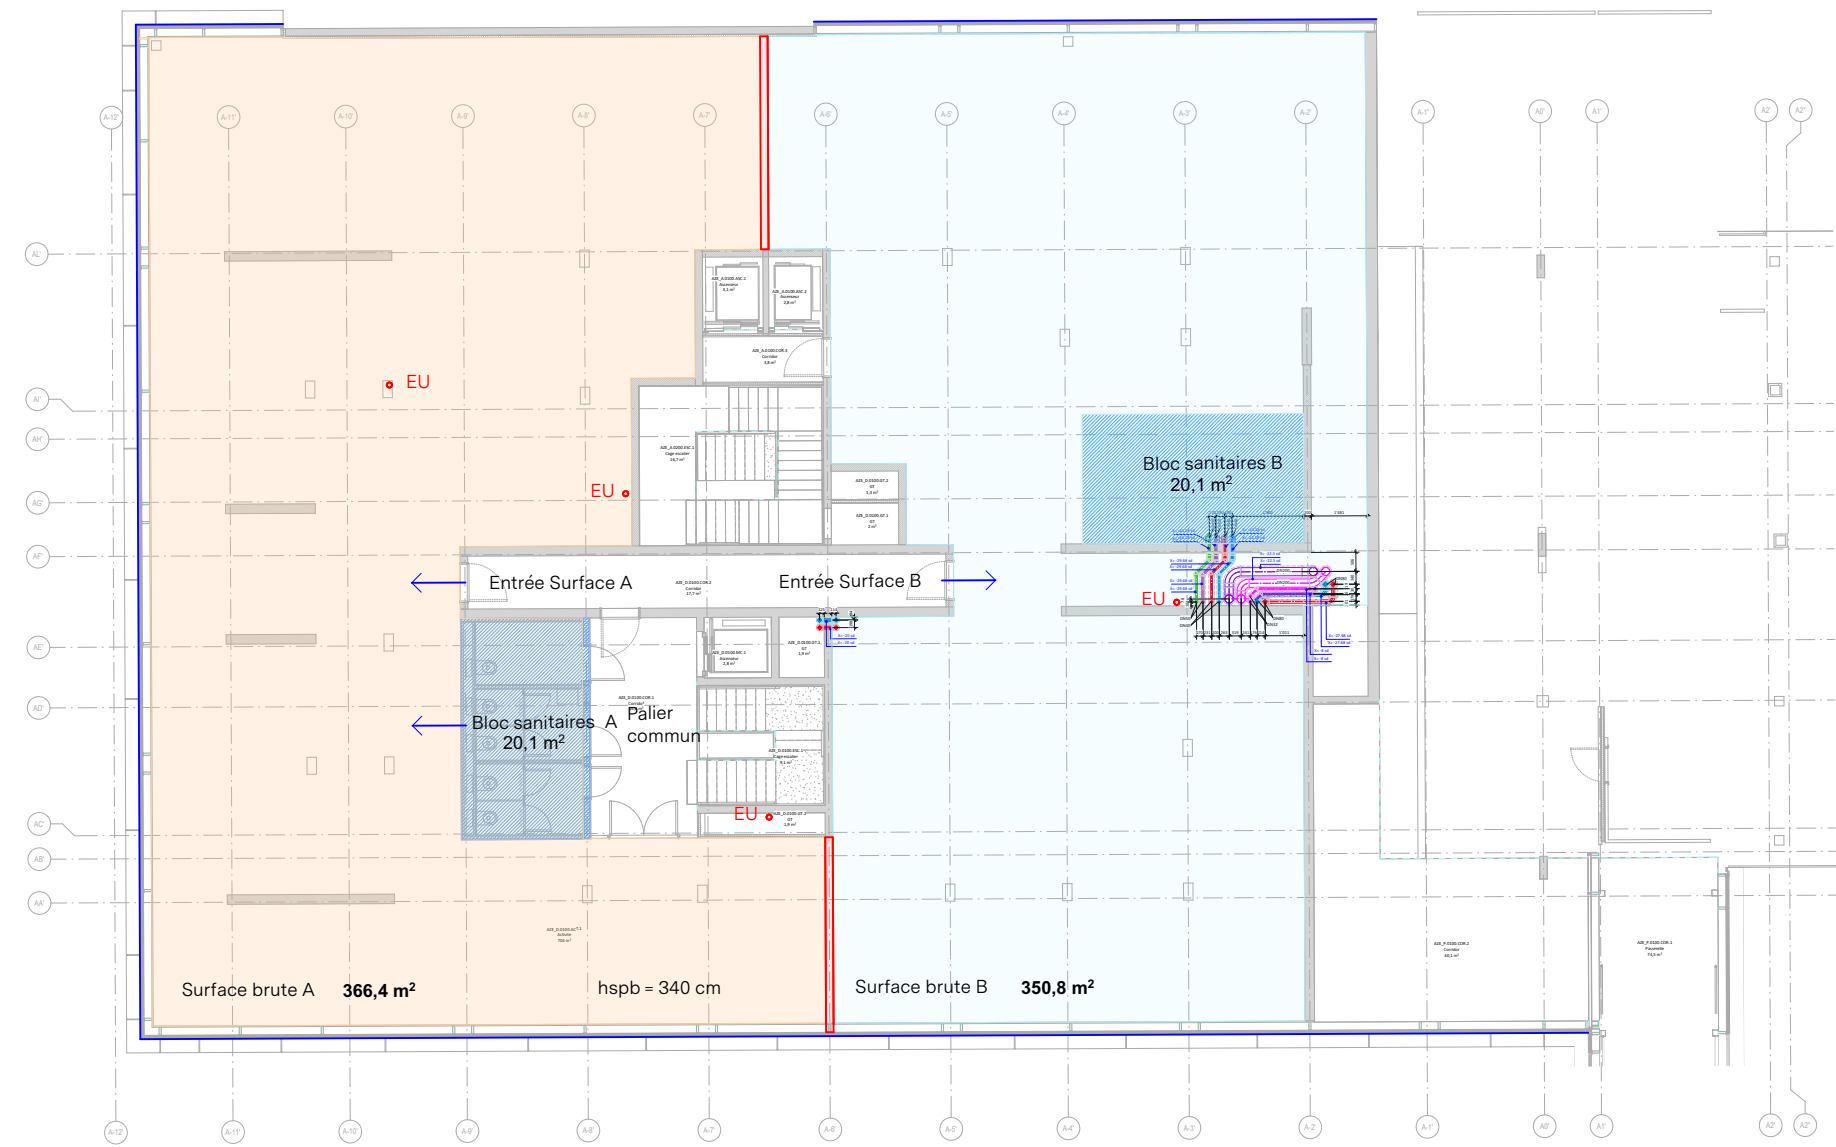


VARIANTE 2

Kheops Constructions SA
Etudes et réalisations
T +41 22 436 32 00

Bd. de Saint-Georges 72
CP 5681 1211 Genève 11
kheops-constructions.ch

AZALEES - Aménagement d'une surface commerciale - 1er étage
MRPS - Petit-Saonnex
Nouveau quartier comprenant résidence services, parking, crèche et activité
Avenue de Trembley 12 - 1209 Genève

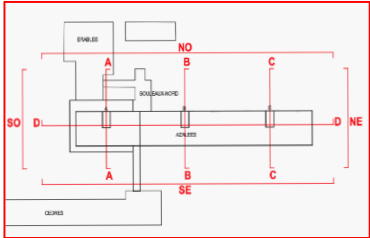

Mandataire
Requerant
Propriétaire

Kheops Constructions SA

Autorisation n°
Parcelle n°
Plan RF n°.

Echelle
Version
Dessiné par
Date
Plan n°.

- Etudes de faisabilité
Variante 2

1:200 Modification

MS
28.06.2024
R 02

Date Auteur